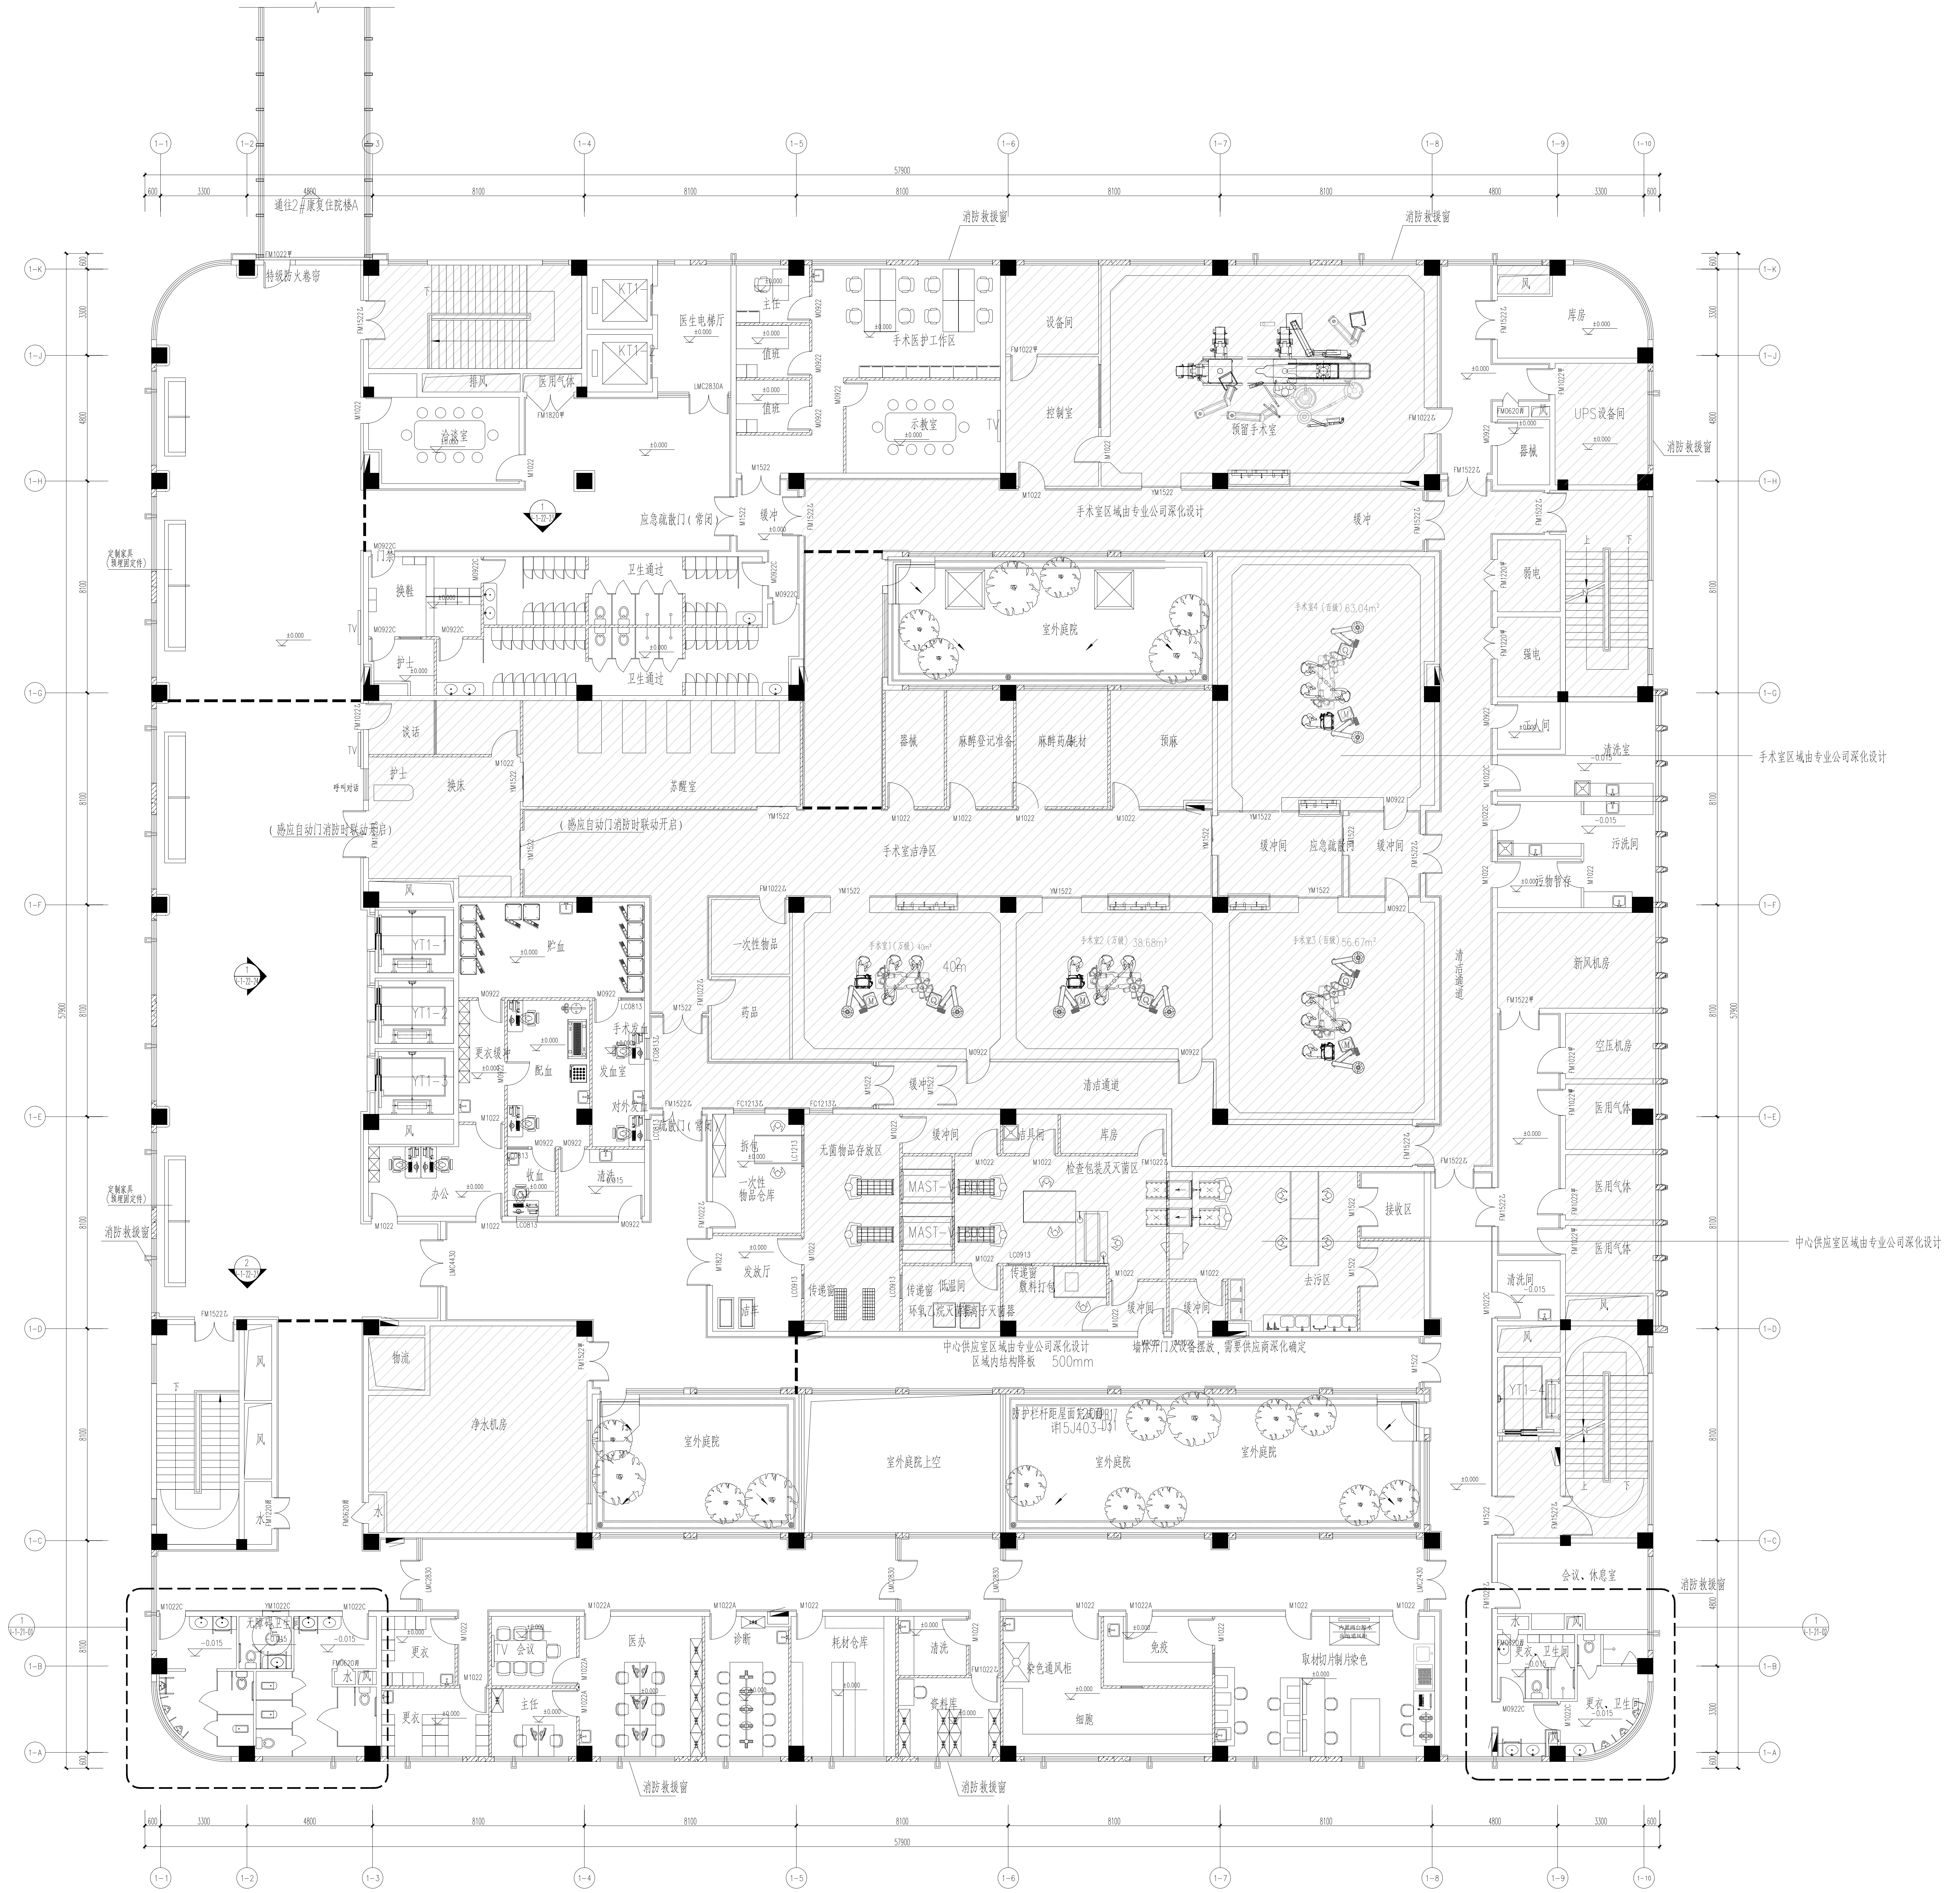
57900
通往2#康复住院楼
特级防火卷帘
医生电梯厅
手术医护工作区
设备间
控制室
杂交手术室
消防救援窗
UPS设备间
库房
器械
洽谈室
应急疏散门（常闭）
手术室区域由专业公司深化设计
卫生通过
换鞋
室外庭院
器械
麻醉登记准备
麻醉药品耗材
敷料
弱电
强电
洁具间
清洗室
污洗间
护士
换床
苏醒室
（感应自动门消防时联动开启）
手术室洁净区
缓冲间
应急疏散门
新风机房
一次性物品
药品
手术室1
手术室2
手术室3
手术室4
空压机房
医用气体
清洁通道
无菌物品存放区
库房
检查包装及灭菌区
MAST
接收区
去污区
发放厅
传递窗
中心供应室区域由专业公司深化设计
区域内结构降板 500mm
墙面开门及设备摆放，需要供应商深化确定
配血
发血室
对外窗口（常闭）
收血
办公
净水机房
物流
室外庭院
室外庭院上空
护栏栏杆距屋面完成面1100
参05J403-1
值班、休息室
更衣
会议
主任
医办
示教
耗材仓库
保洁
更衣
污物
缓冲
取材切片制片染色
细胞
免疫
染色通风柜
消防救援窗

图例	名称	材料编号	注释
▩	钢筋混凝土墙		
☐	原建筑加气混凝土砌块		
▤	100mm厚加气砌块墙（新砌墙体）		
▨	75系轻钢龙骨+双面双层纸面石膏板隔墙（内填岩棉）		
▭	玻璃隔断		
▦	100/200mm厚ALC板		

材料代号
材料类别

= 装饰完成面标高
在同一装饰完成面
中心线

注：1. 划斜线部分房间不在本装修范围。

注：1. 划斜线部分房间不在本次设计范围内.
2. 无门编号的地方参见建筑图纸（装饰门编号于建筑门编号冲突时以建筑为准）.
3. 所有防盗门的门禁以弱电禁系统为准；
如对门有特殊要求的请明确后方可施工.
4. 成品玻璃隔断需专业厂家深化并与设计确认后方可施工.
5. 施工前请核对原建筑墙体是否与图纸一致或是否有微调.

工程设计出图专用章（电子）
资质证书号：A231004038
有效期至：2024年07月28日

中华人民共和国一级注册建筑师
姓　名：秦彦波
注册号：3100403-345
有效期：至2023年6月
电子

序号 NO.	修改内容 DESCRIPTION	日期 DATE

盖章 SEAL

中华人民共和国一级注册建筑师
姓　名：秦彦波
注册号：3100403-345
有效期：至2023年6月

工程施工图设计出图
专　用　章
资质证书号:A 231004038
有效期至2024年07月28日止
上海市勘察设计行业协会统一颁发

施工图出图
负责人
陈永佳

华建集团
ARCPLUS
华东建筑设计研究院有限公司
EAST CHINA ARCHITECTURAL DESIGN & RESEARCH INSTITUTE CO., LTD
设计证书甲级编号A231004038

合作设计单位
CO-OPERATED WITH

上海市古建筑工程设计咨询有限公司
施工图纸审查专用章（电子）
审查机构编号：09027

审定人/日期 AUTHORIZED FOR ISSUE BY/DATE 鲍亚仙	鲍亚仙	2022-03-09
审核人/日期 AUDITED BY/DATE 姚启远	姚启远	2022-03-09
设计总负责人/日期 DESIGN CHIEF/DATE 秦彦波	秦彦波	2022-03-09
专业负责人/日期 DISCIPLINE RESPONSIBLE BY/DATE 曹贤林	曹贤林	2022-03-09
校对人/日期 CHECKED BY/DATE 曹贤林	曹贤林	2022-03-09
设计人/日期 DESIGNED BY/DATE 陈美娇	陈美娇	2022-03-09

建设单位
CLIENT
上海市养志康复医院（上海市阳光康复中心）

项目名称
PROJECT
上海市养志康复医院（上海市阳光康复中心）扩建工程

子项名称
SUB PROJECT

图名
DRAWING TITLE
1#门诊综合楼 四层平面图

工程编号 JOB NO.	H1811Aa24-432	阶段 STATUS	施工图设计
比例 SCALE	1:100	专业 DISCIPLINE	室内
日期 DATE	2022-03-09	图别、图号 DRAWING NO.	I-1-10-04

档案号